


Схема прокладки теплопроводов

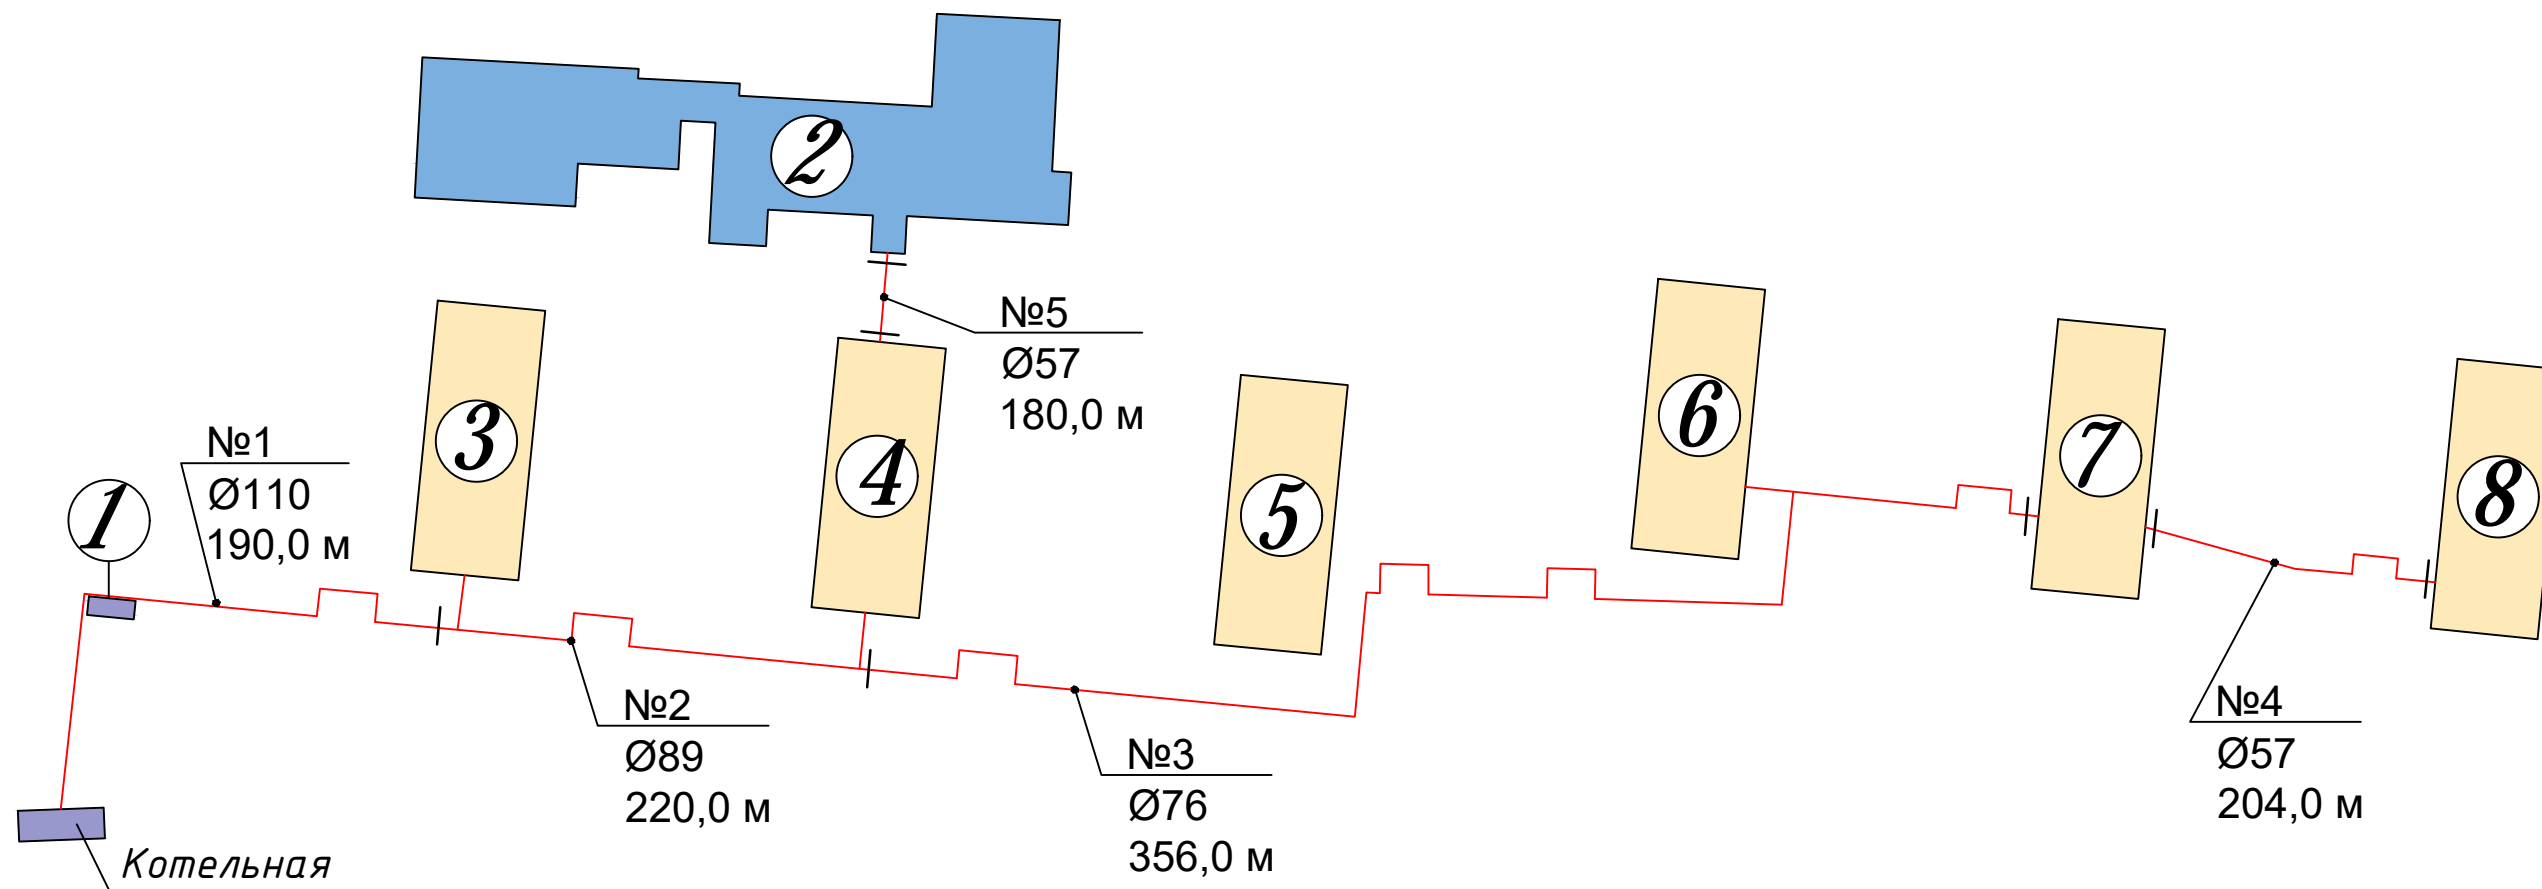

Условные обозначения

- Жилое здание
- Общественное здание
- Теплопровод
- Подъем теплопровода над дорогой
- Обозначение начала и конца участка сети

Экспликация зданий

| Поз | Наименование |
|-----|------------------|
| 1 | Деж. помещение |
| 2 | Администрация |
| 3 | Жилое здание д.7 |
| 4 | Жилое здание д.6 |
| 5 | Жилое здание д.5 |
| 6 | Жилое здание д.4 |
| 7 | Жилое здание д.3 |
| 8 | Жилое здание д.2 |

| Изм. | Лист | № докум | Подп. | Дата | Наружные сети теплоснабжения | | | |
|------------|------------|---------|-------|------|-------------------------------|-----------------|------|--------|
| Разработал | Феоктистов | | | | д. Кокошкино, Ржевский район | Стадия | Лист | Листов |
| Проверил | Дановская | | | | | | 1 | 1 |
| Т. контр | | | | | | 000"БцХ-Энерго" | | |
| Н. контр | | | | | Схема прокладки теплопроводов | | | |
| Утв | | | | | | | | |

Согласовано

Взам. инв. №

Подп. и дата

Инв. № подл.