



Условные обозначения




Схема водоснабжения д. Почигаево

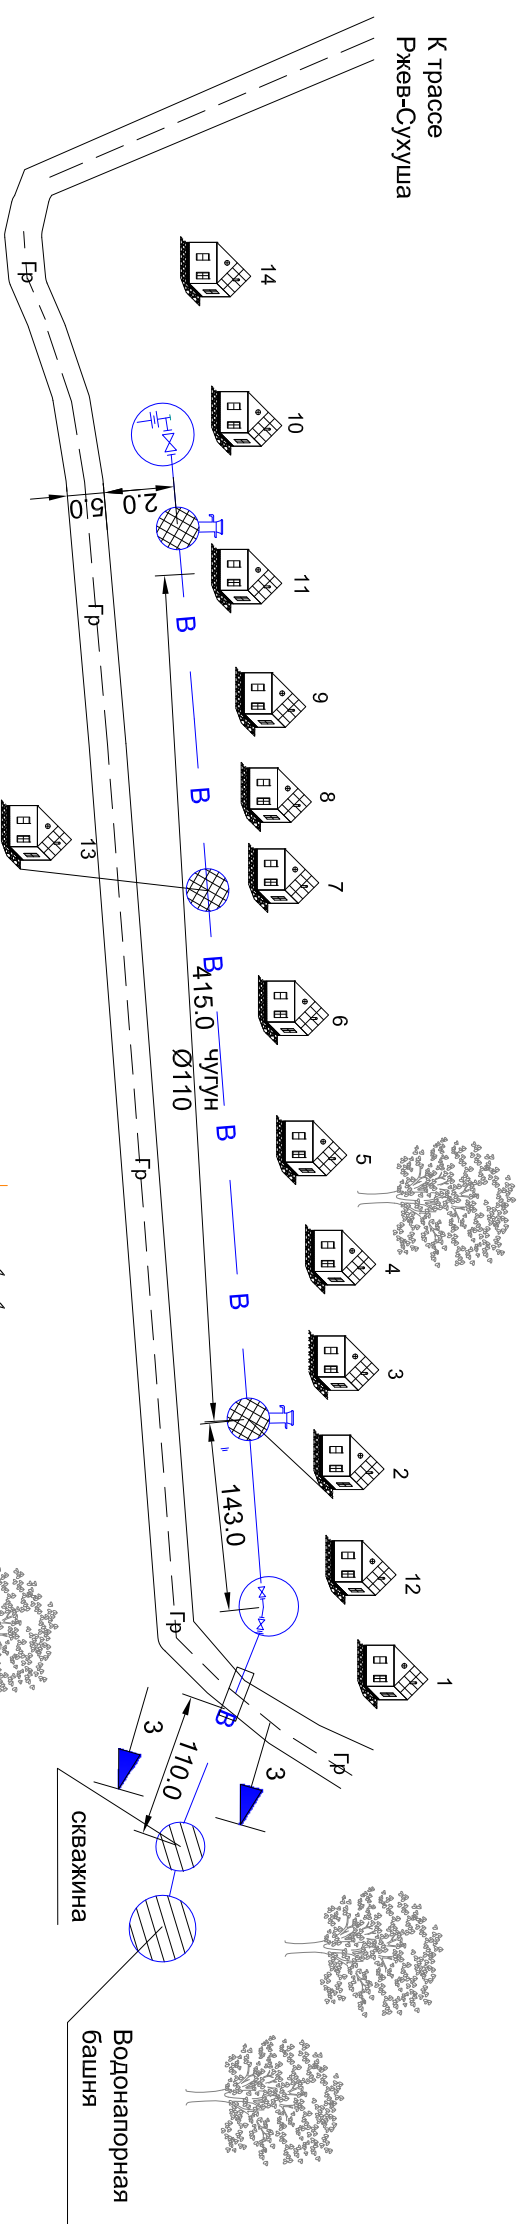

Сечение 3-3

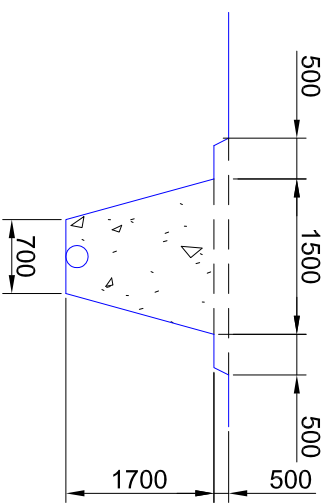

План артскважины

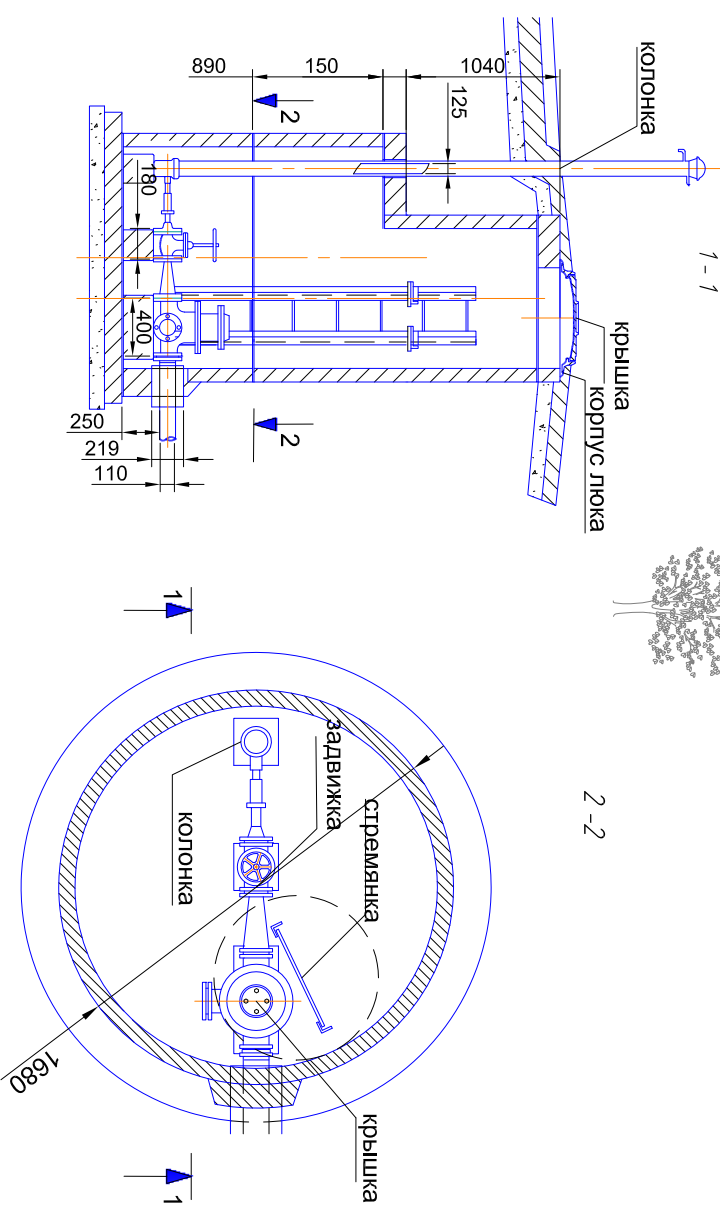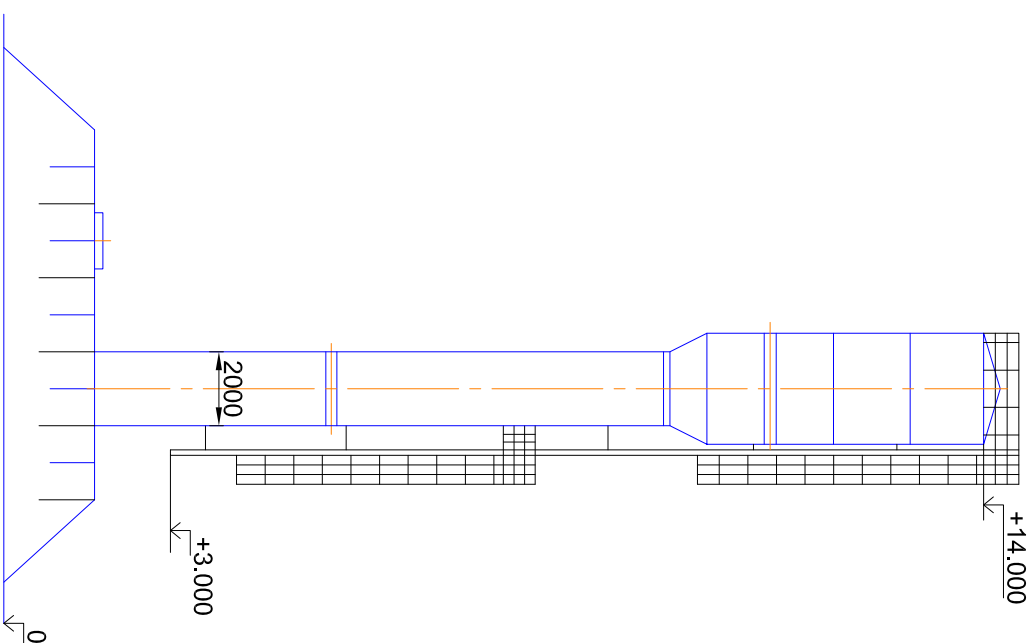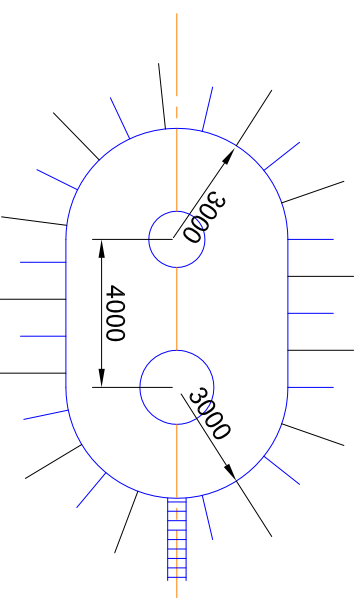

1. Переход через дорогу открытым способом трыса-футляр стальная Ø325x6,0

Изм.	Кол. уч.	Лист	№ док.	Подп.	Дата	Водоснабжение д. Почигаево с/п Хорошево Ржевского района	Смадия	Лист	Листов
Разработал	Алехин								
Руковод.	Зорин								
Наружные сети водоснабжения						000 "БЦХ - Энерго"			

Копировал

Формат А3

Инв. № подл.	Подпись и дата	Взам. инв. №	Согласовано		