Схема водоснабжения д. Жуково

Условные обозначения

колодец водопроводный, ж/б

колонка

Гр- грунтовая дорога

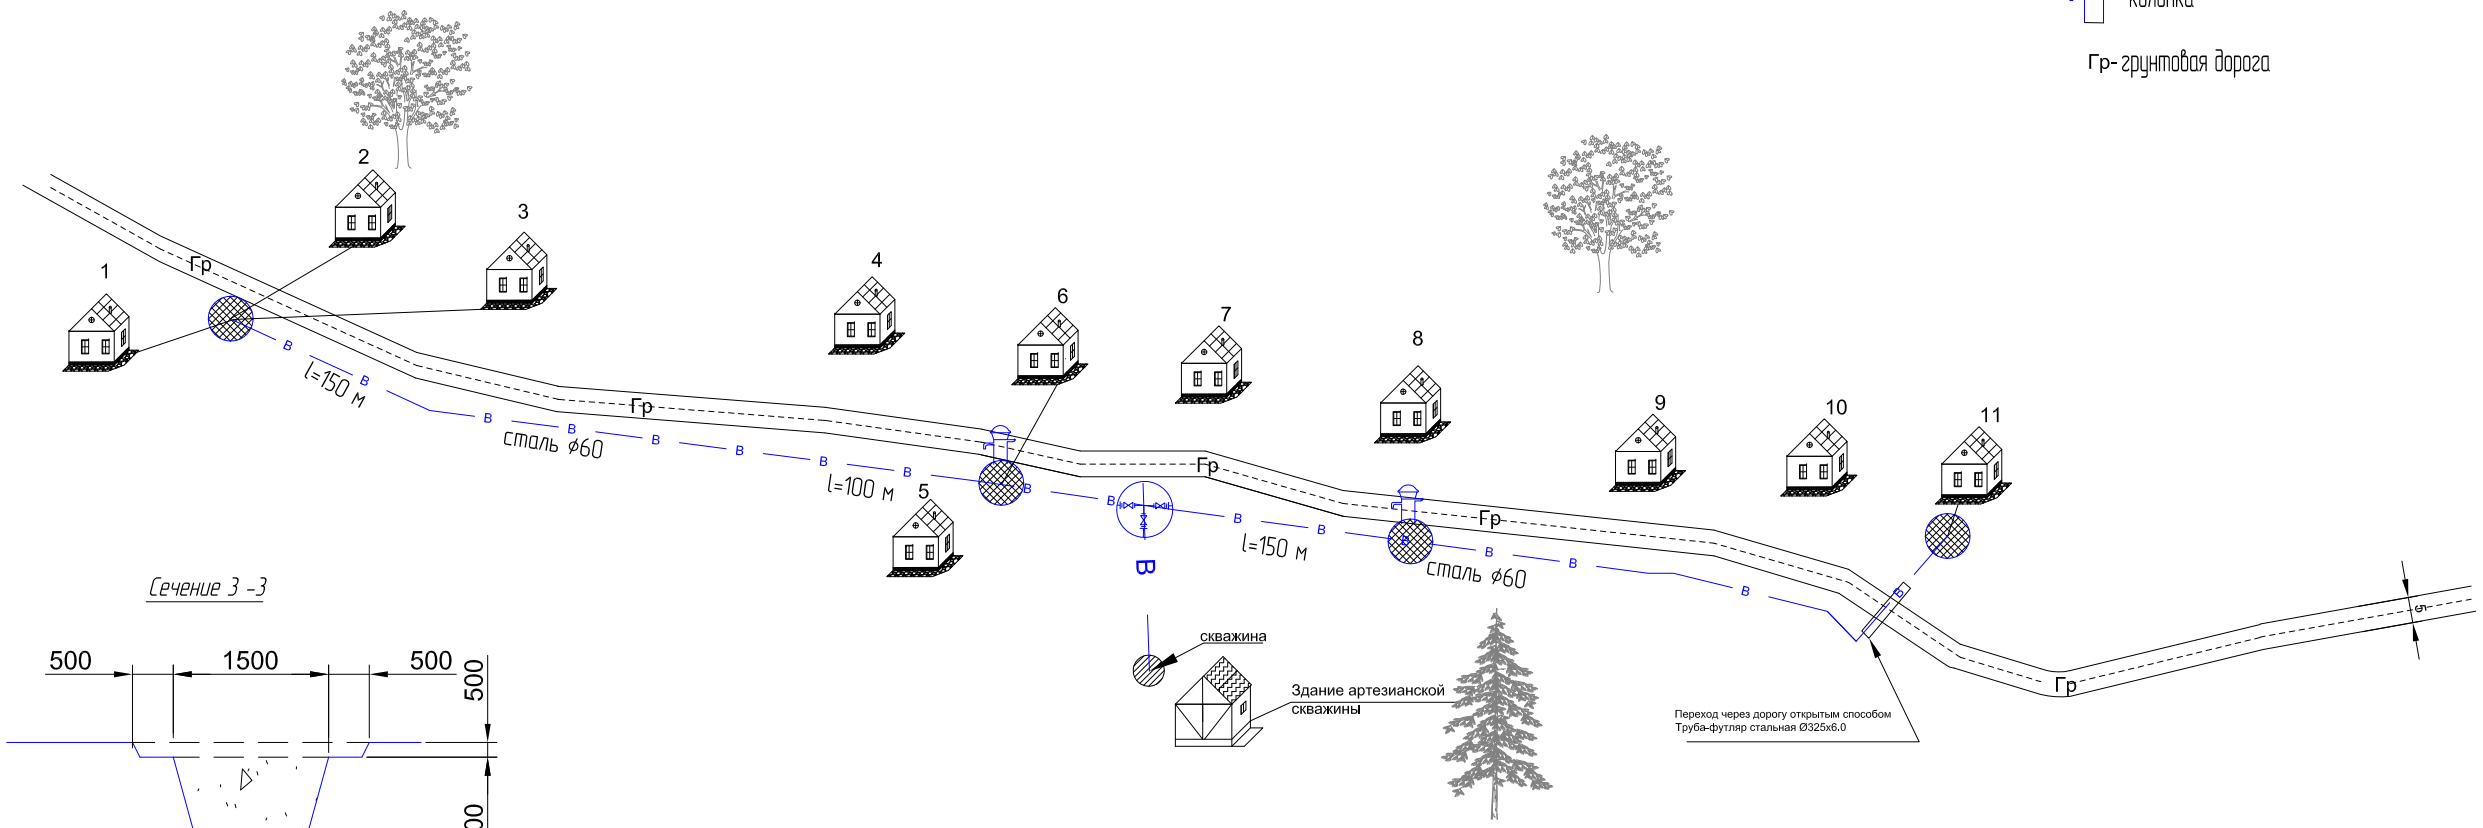

Сечение 3 -3

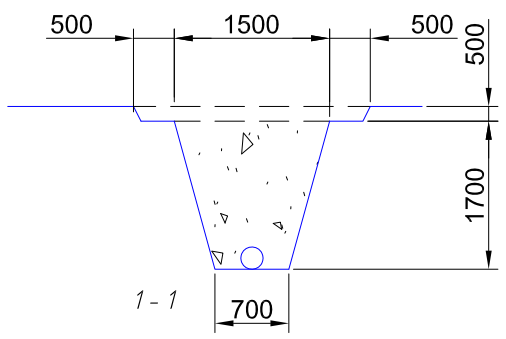

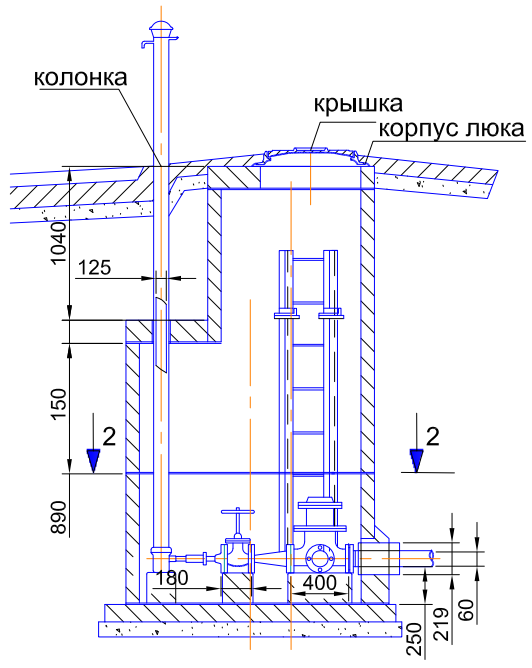

2 -2

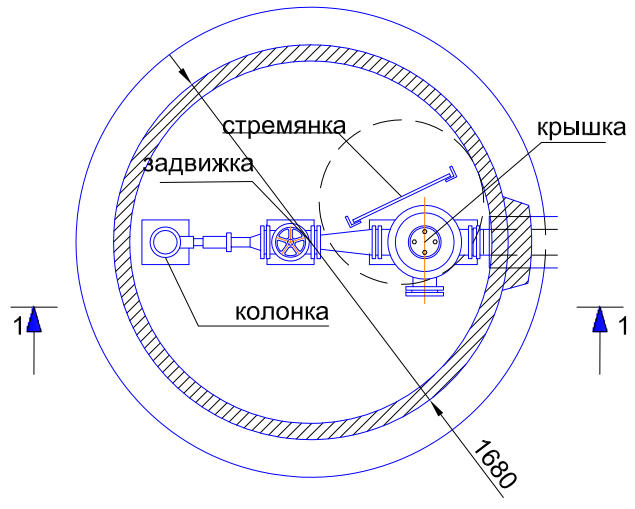

Примечание

Экспликация элементов водоснабжения смотри лист 3

						Водоснабжение д. Жуково с/п Хорошево Ржевского района		
Изм.	Кол. уч.	Лист	№ док.	Подп.	Дата			
Разработал		Алехин				Наружные сети водоснабжения	Стадия	Лист 18 / Листов
Руководл.		Зорин						
						Генплан. Деталировка наружной сети водоснабжения	ООО "БцХ - Энерго"	
						Копировал	Формат А3	

Согласовано

Взам. инв. №

Подпись и дата

Инв. № подл.